



PLANTA BAIXA

ÁREA AMPL. = 26,78m²

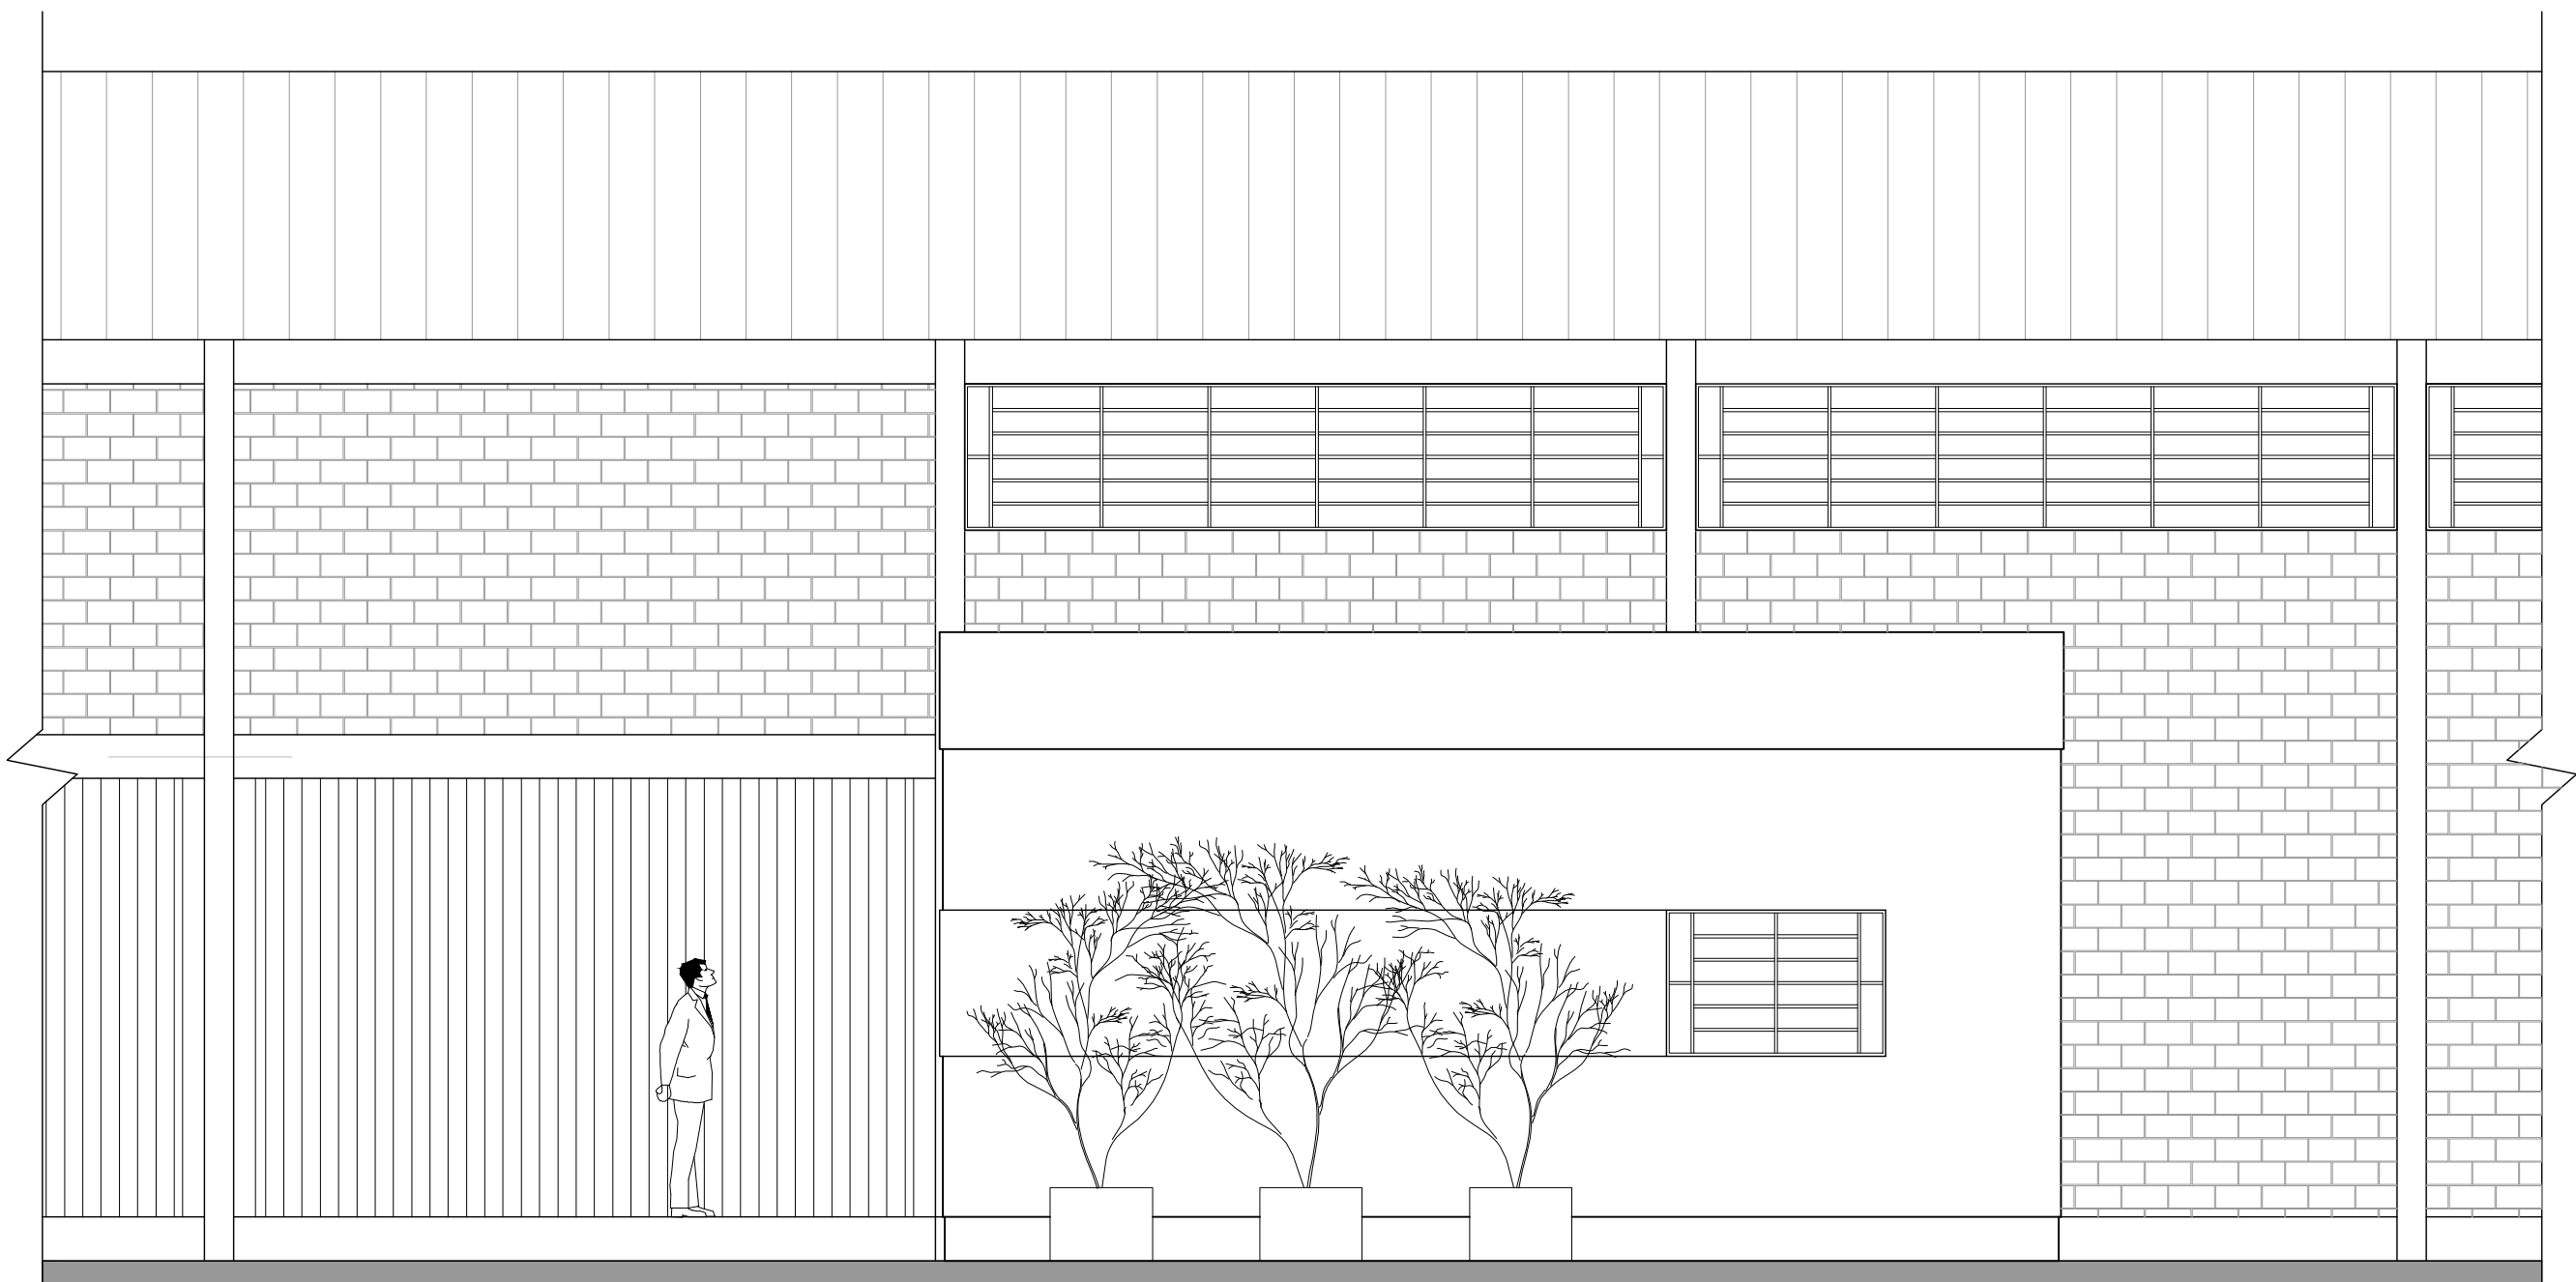


FACHADA

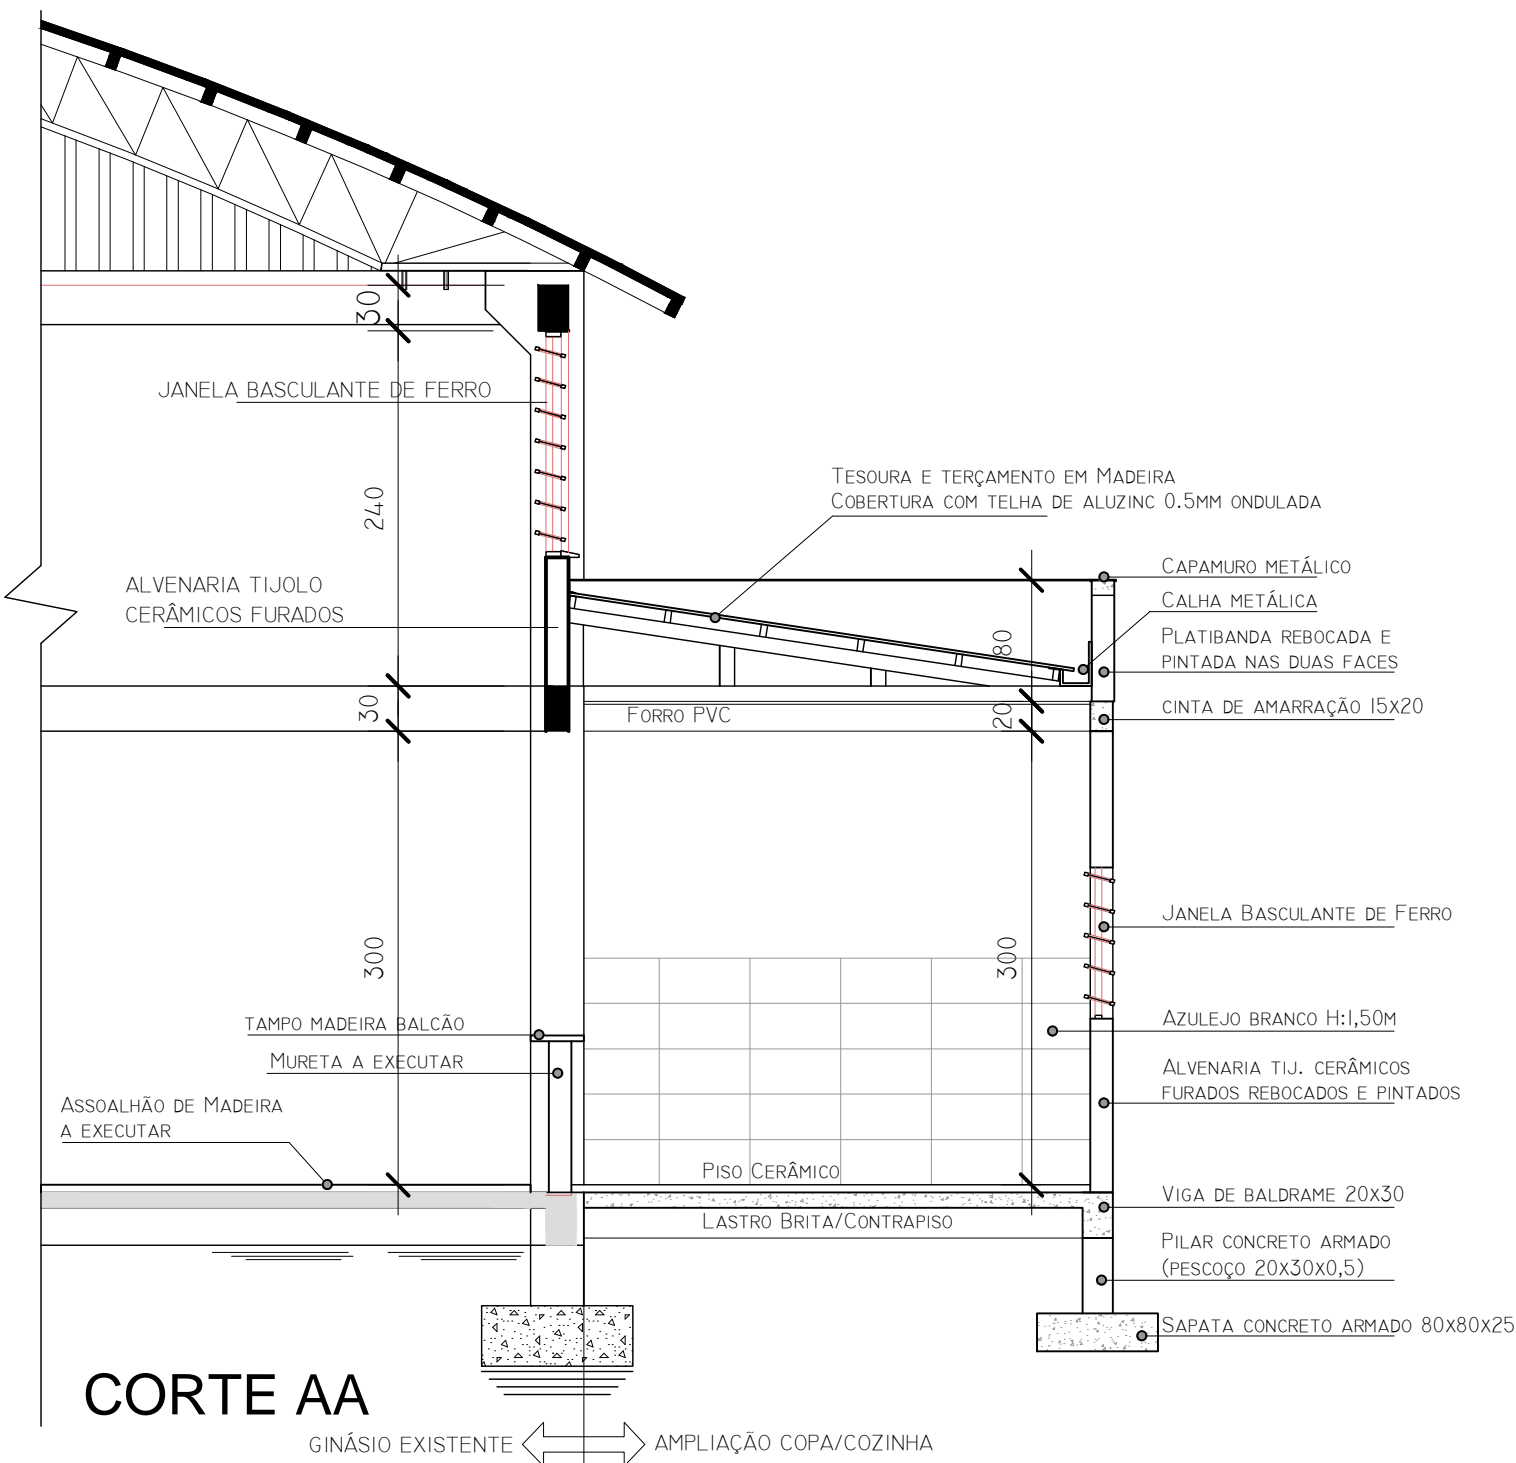

CORTE AA

GINÁSIO EXISTENTE ← → AMPLIAÇÃO COPA/COZINHA

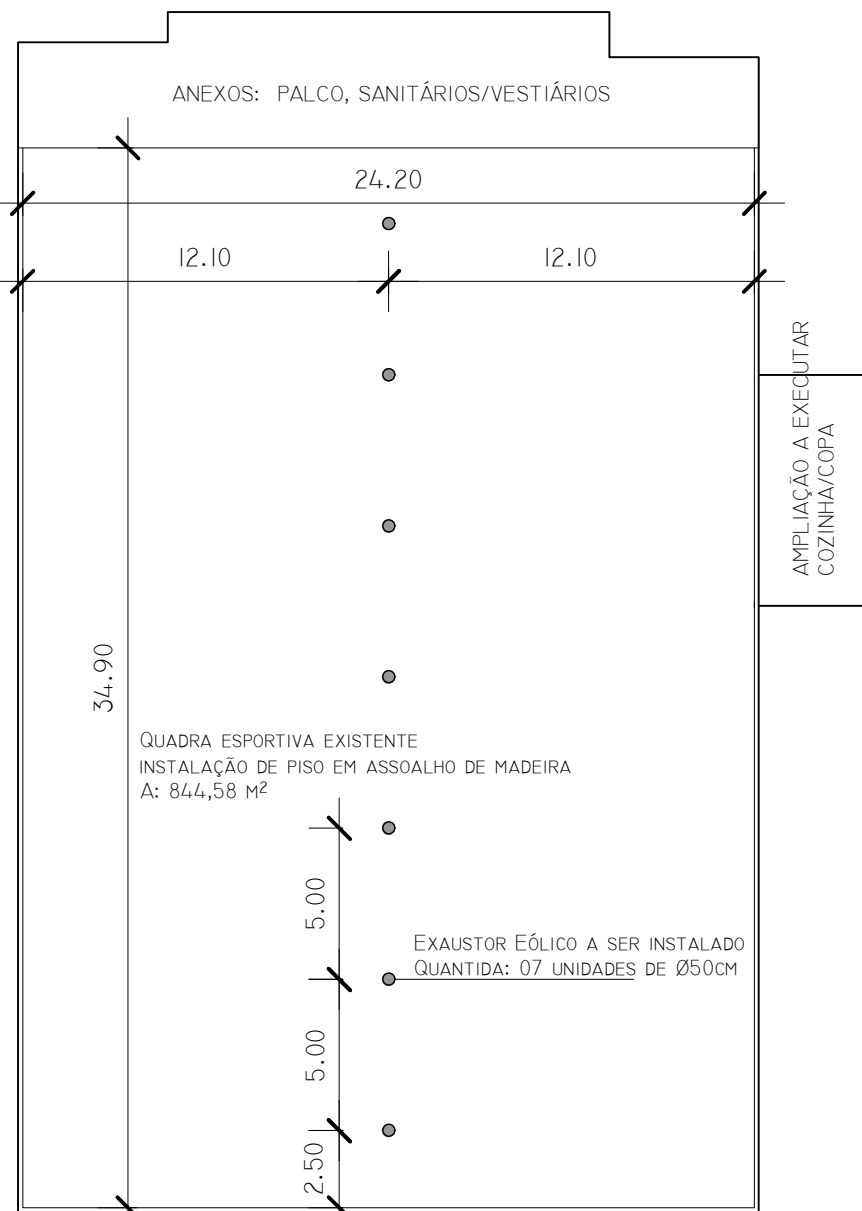

QUADRA ESPORTIVA

ESC.: 1:250

ÁREA EXISTENTE: 960,27 m²
ÁREA AMPLIAÇÃO COZINHA/COPA: 26,78 m²
ÁREA TOTAL: 987,05 m²

PREFEITURA MUNICIPAL DE VESPASIANO CORRÊA

Av. Prof. Sérgio Beninho Gheno, 1046 - Centro
CEP.: 95972-000 Fone: 3755-8079

Obra: Projeto Melhorias e Ampliãõ Ginásio Municipal junto escola

Planta Baixa
Fachada

Corte AA
Dimensão Quadra e Pontos Exaustores Eólicos

Marcelo Portaluppi
Prefeito Municipal

Ana Delsa Tronco Civaridi - Eng. Civil
Resp. Técnico CREA/R537522

Endereço: Rua Uruguiana - Centro - Vespasiano Corrêa/RS

Prancha Nº: A.02	Folha Nº: 02/04	Escala: 1:50 1:250	Data: Março/2018	Área: ÁREA EXIS.:960,27m² AMPL.:26,78m² ÁREA TOTAL: 987,05 m²
----------------------------	--------------------	-----------------------	---------------------	---